



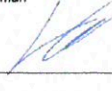
# Zájmové území

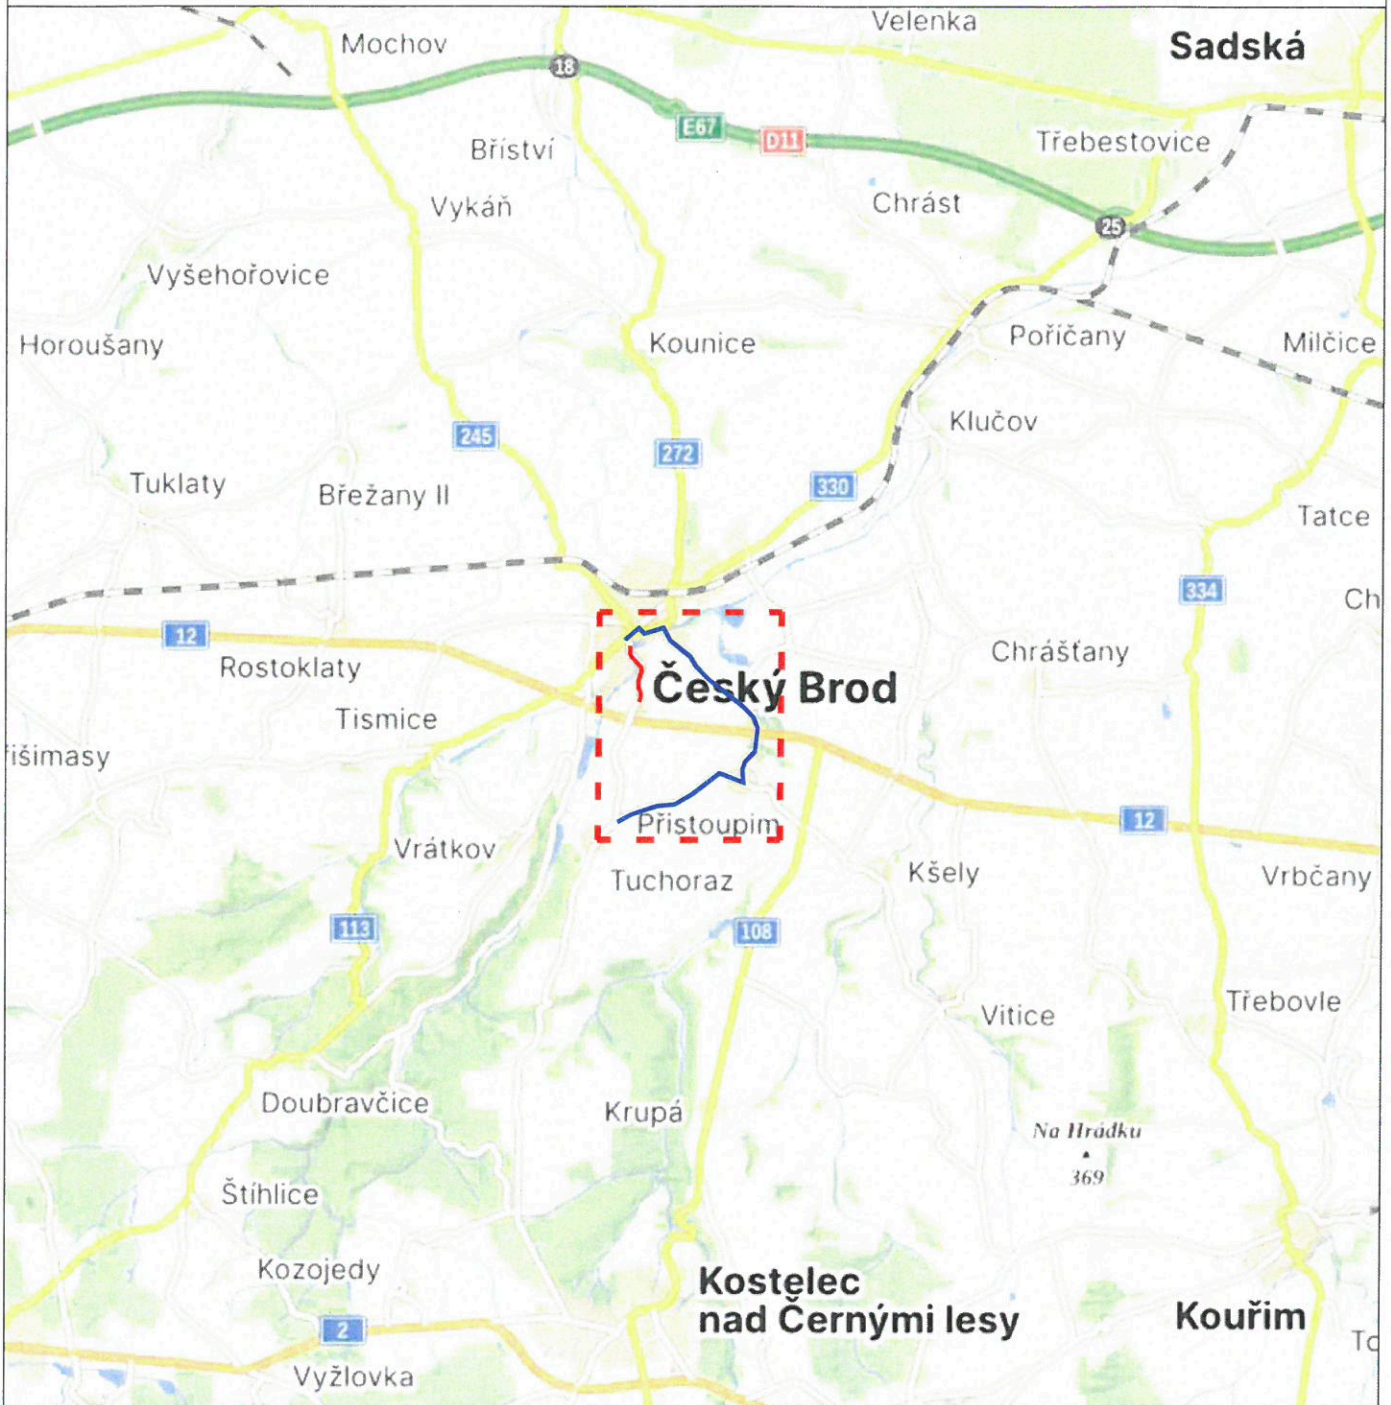


**3K značky s.r.o.**

Jiráskova 1519, 251 01 Říčany  
tel.: +420 323 601 237, www.3kznacky.cz, info@3kznacky.cz

*Reg. MUBS 64817/2023*

VYPRACOVAL: Jakub Turoň 	HL. INŽENÝR PROJEKTU: Ing. Matěj Hofman 	INVESTOR: Městský úřad Český Brod odbor dopravy a technického životního prostředí Městský úřad Janěstův Husovo nám. 10, PŠČ 282 01
ČÍSLO ZAKÁZKY: 23 00 183	DATUM: 11/2023	
AKCE: <b>III/1132, Český Brod - Tuchoraz, oprava povrchu</b>	MĚŘÍTKO: 1:150000	FORMÁT: A4
PŘÍLOHA: Zájmové Území	STUPEŇ: RDS	PŘÍLOHA ČÍSLO: <b>A</b>
	KOPIE ČÍSLO:	

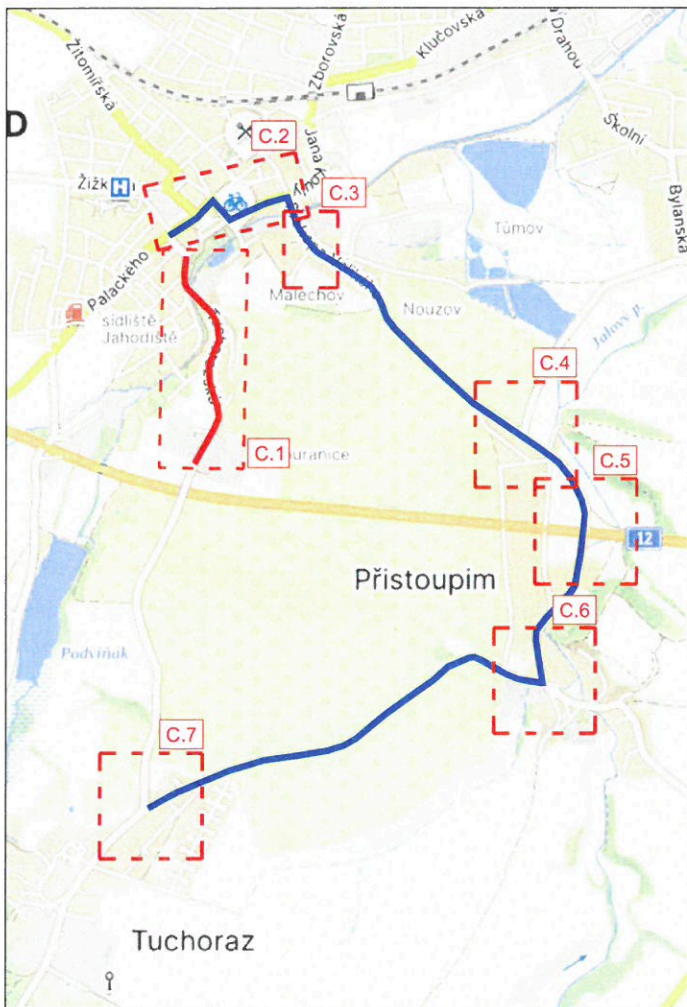

### Legenda

- Vedení objízdné trasy —
- Pracovní místo - - -



3K značky s.r.o.

Jiráskova 1516, 251 01 Říčany  
tel.: +420 323 601 237, www.3kznacky.cz, info@3kznacky.cz

VYPRACOVAL: Jakub Turčí	HL. INŽENÝR PROJEKTU: Ing. Matěj Holman	INVESTOR: KSUS p.o. Zborovská 11 150 21, Praha 5
ČÍSLO ZAKÁZKY: 23.00.183	DATUM: 11/2023	
AKCE: III/1132, Český Brod - Tucharaz, oprava povrchu	MÉRITKO: 1:4000	FORMÁT: A3
PŘÍLOHA: Přehledná mapa	STUPEŇ: RDS	PŘÍLOHA ČÍSLO: B
	KOPIE ČÍSLO:	

*Ing. Muck 64817/2023*

Městský úřad Český Brod  
odbor dopravy a  
obecní živnostenský úřad  
náměstí Husovo 70, PŠČ 282 01












# PŘEHLEDNÁ MAPA

## ČESKÝ BROD

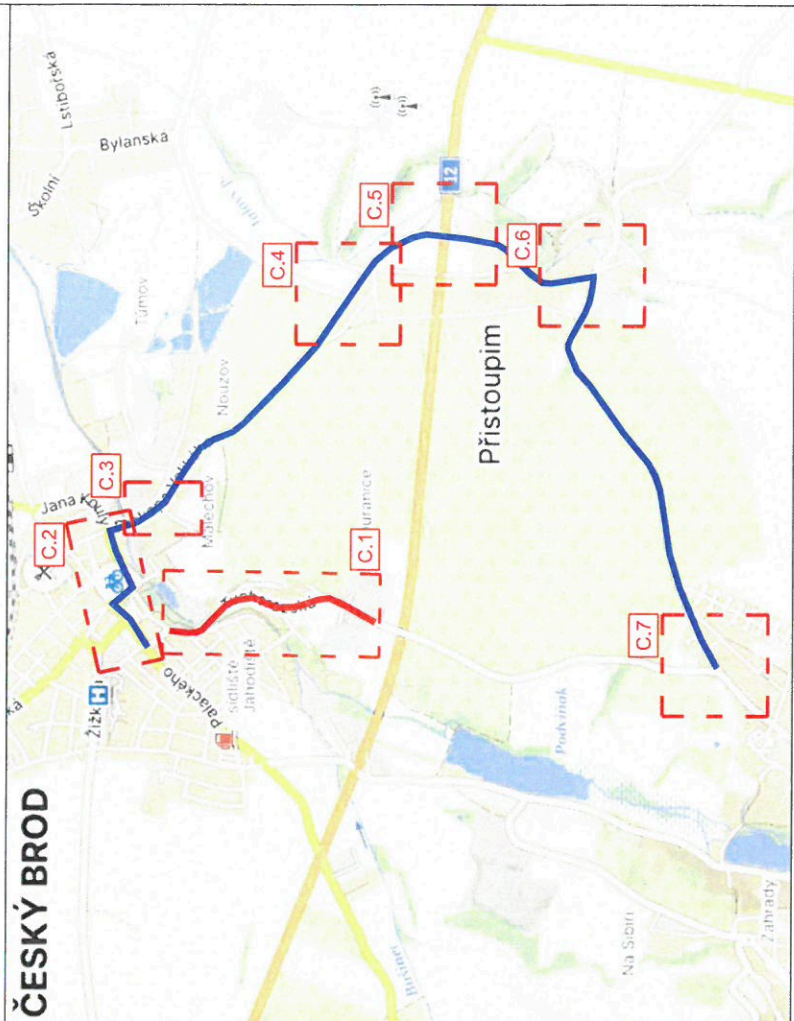

**LEGENDA**

- Přechodná svahová dopravní značení
- Stavění
- Stavění dopravní značení

*z čj. MUKS 64817/2023*

Městský úřad Český Brod  
odbor dopravy a  
obecní zřizovatelství  
náměstí Husovo 70, PSC 252 01


**3K ZNAČKY**  
s.r.o.

**3K značky s.r.o.**  
Jiráskova 1519, 251 01 Říčany  
tel.: +420 323 601 237, www.3kznacky.cz, info@3kznacky.cz

VYPRACOVAL: Jakub Turčí	HL. INŽENÝR PROJEKTU: Ing. Malaj Holman	INVESTOR: KSUS p.o. Zborovská 11 150 21, Praha 5
ČÍSLO ZAKÁZKY: 23.00.183	DATUM: 11/2023	MĚRÍTKO: 1:10000
AKCE: <b>III/1132, Český Brod - Tuchoraz, oprava povrchu</b>	SITUACE D10 - Objízdná trasa, část 2.	STUPEŇ: RDS KOPIE ČÍSLO: PRÍLOHA ČÍSLO: <b>C.3</b>
		FORMÁT: 344





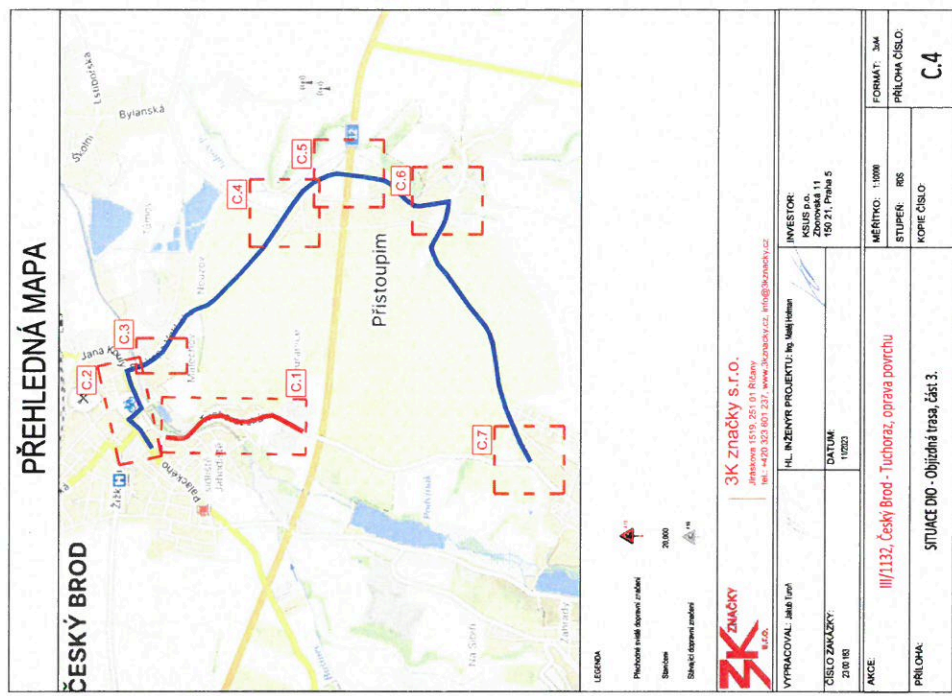


*Proj. Mgr. 69817/2023*

Městský úřad Český Brod  
 odbor úpravy a  
 údržby územního úřadu  
 obecní záměstenský úřad  
 náměstí Husovo 70, PŠČ 251 01

-4-




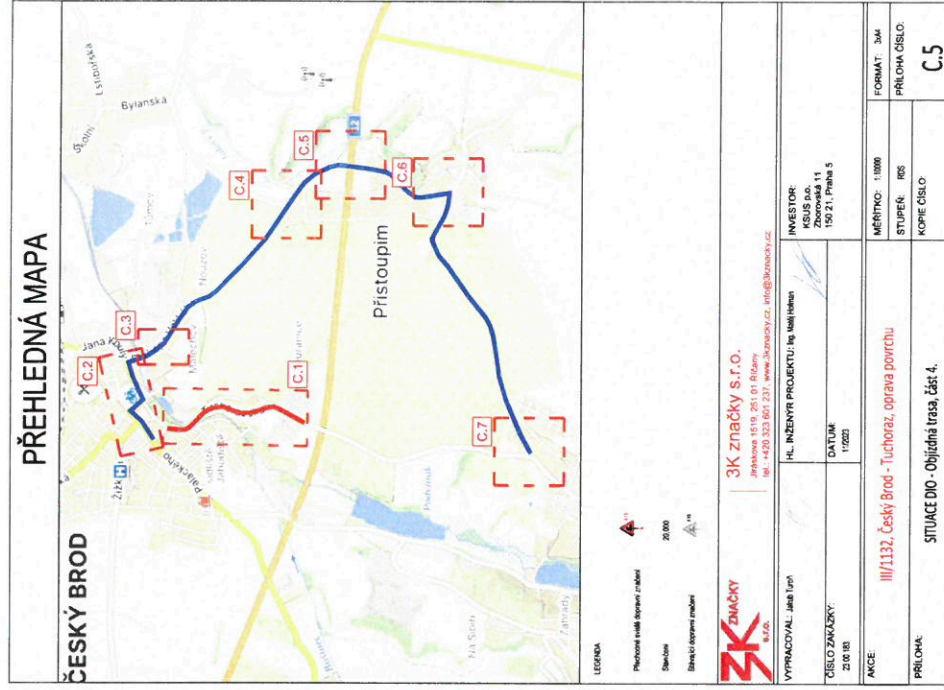

*R. Č. J. M. Č. B. 69817/2023*

Městský úřad Český Břod  
 odbor dopravy a  
 obecní živnostelství  
 náměstí Hrosovo 70, 250 252 Bř  
 1



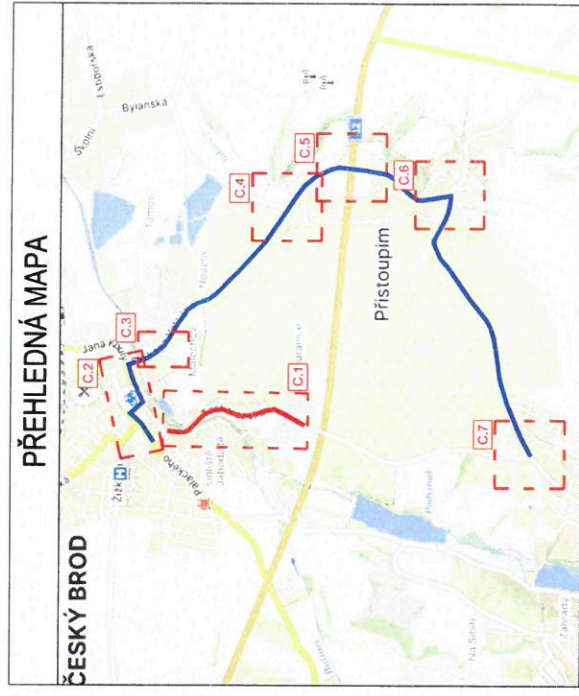


<b>3K ZNAČKY s.r.o.</b> Ing. Jaroslav Kříž, Ing. Petr Štěpánek IČO: 252 201 237, www.3kznacky.cz, info@3kznacky.cz		HL INŽENÝR PROJEKTU: Ing. Miroslav INVESTOR: KUBIS P.O.S. 100 21, Praha 6
VÝPRAVOVÁ: Ing. Jaroslav Kříž	ČÍSLO ZAKÁZKY: 210110	DATUM: 1/2022
AKCE: III/1132, Český Brod - Tůchoraz, oprava povrchu	MĚŘITKO: 1:1000	FORMÁT: A4
PRÍLOHA: SITUACE DIO - Objížďná trasa, část 5.	STUPEŇ: R05	PRÍLOHA ČÍSLO: C.6



*Pr. č. j. MČB 64817/2022*

Městský úřad Český Brod  
 odbor dopravy a  
 obecní živnostní úřad  
 náměstí Husovo 71, PSC 282 01



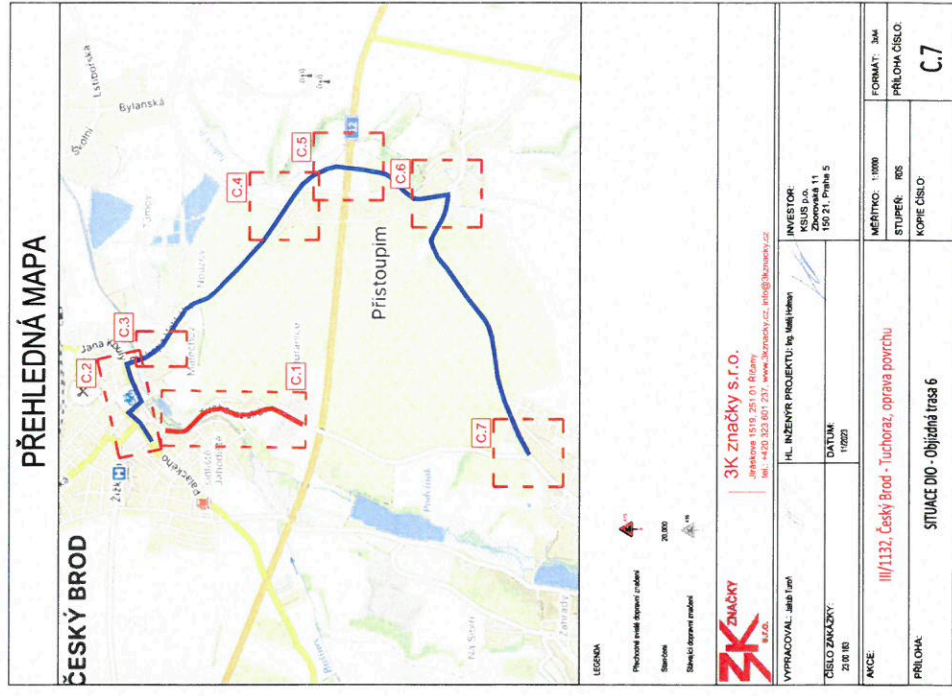

*R. ej. Kucera 6.5.2023*

Městský úřad Český Brod  
 odbor dopravy a  
 veřejné inženýringové úřad  
 Ing. Jaroslav Husovo 10, PSC 282 01