
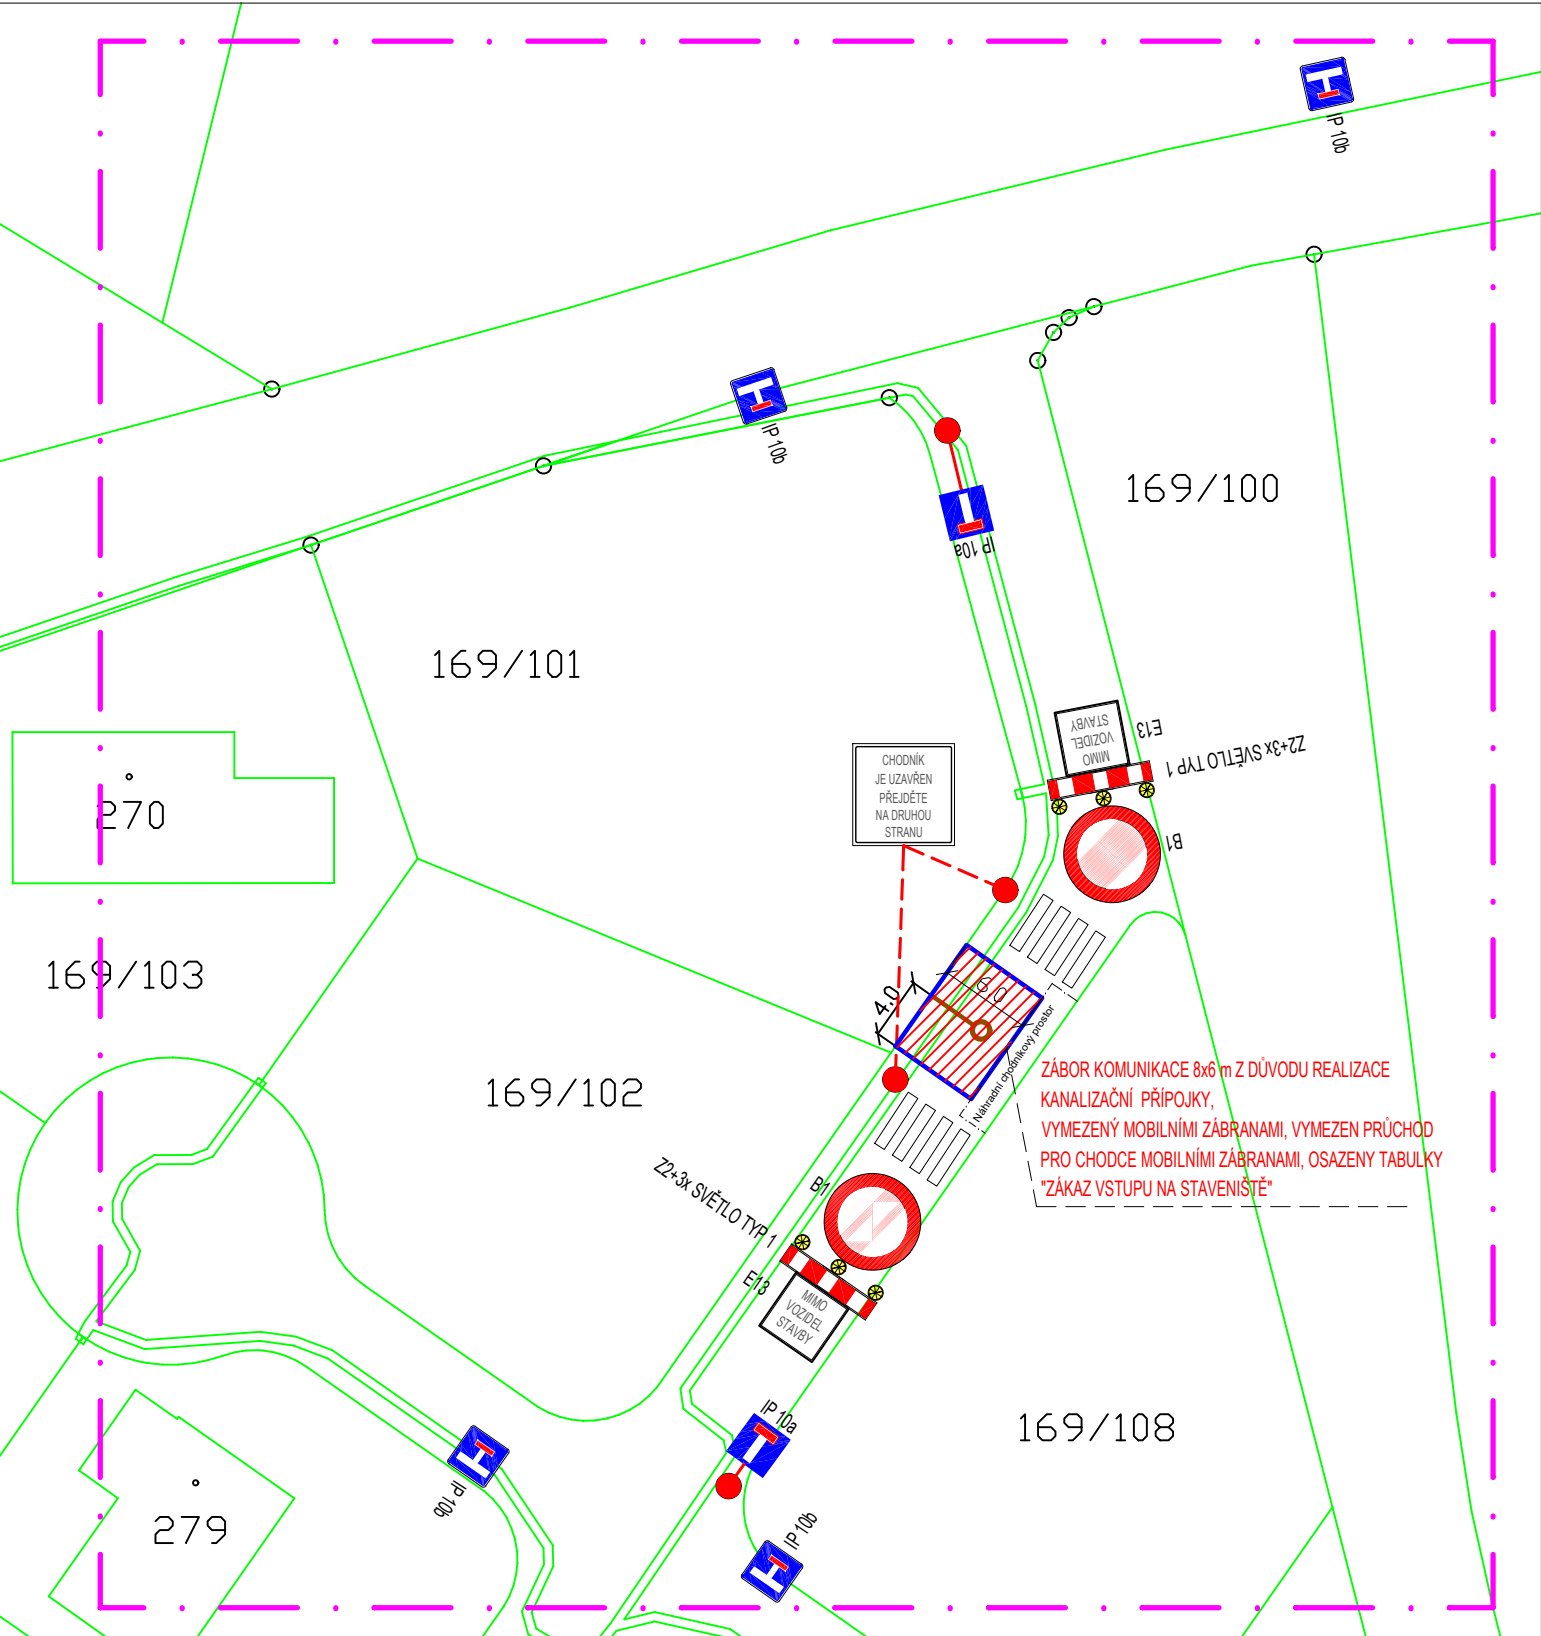


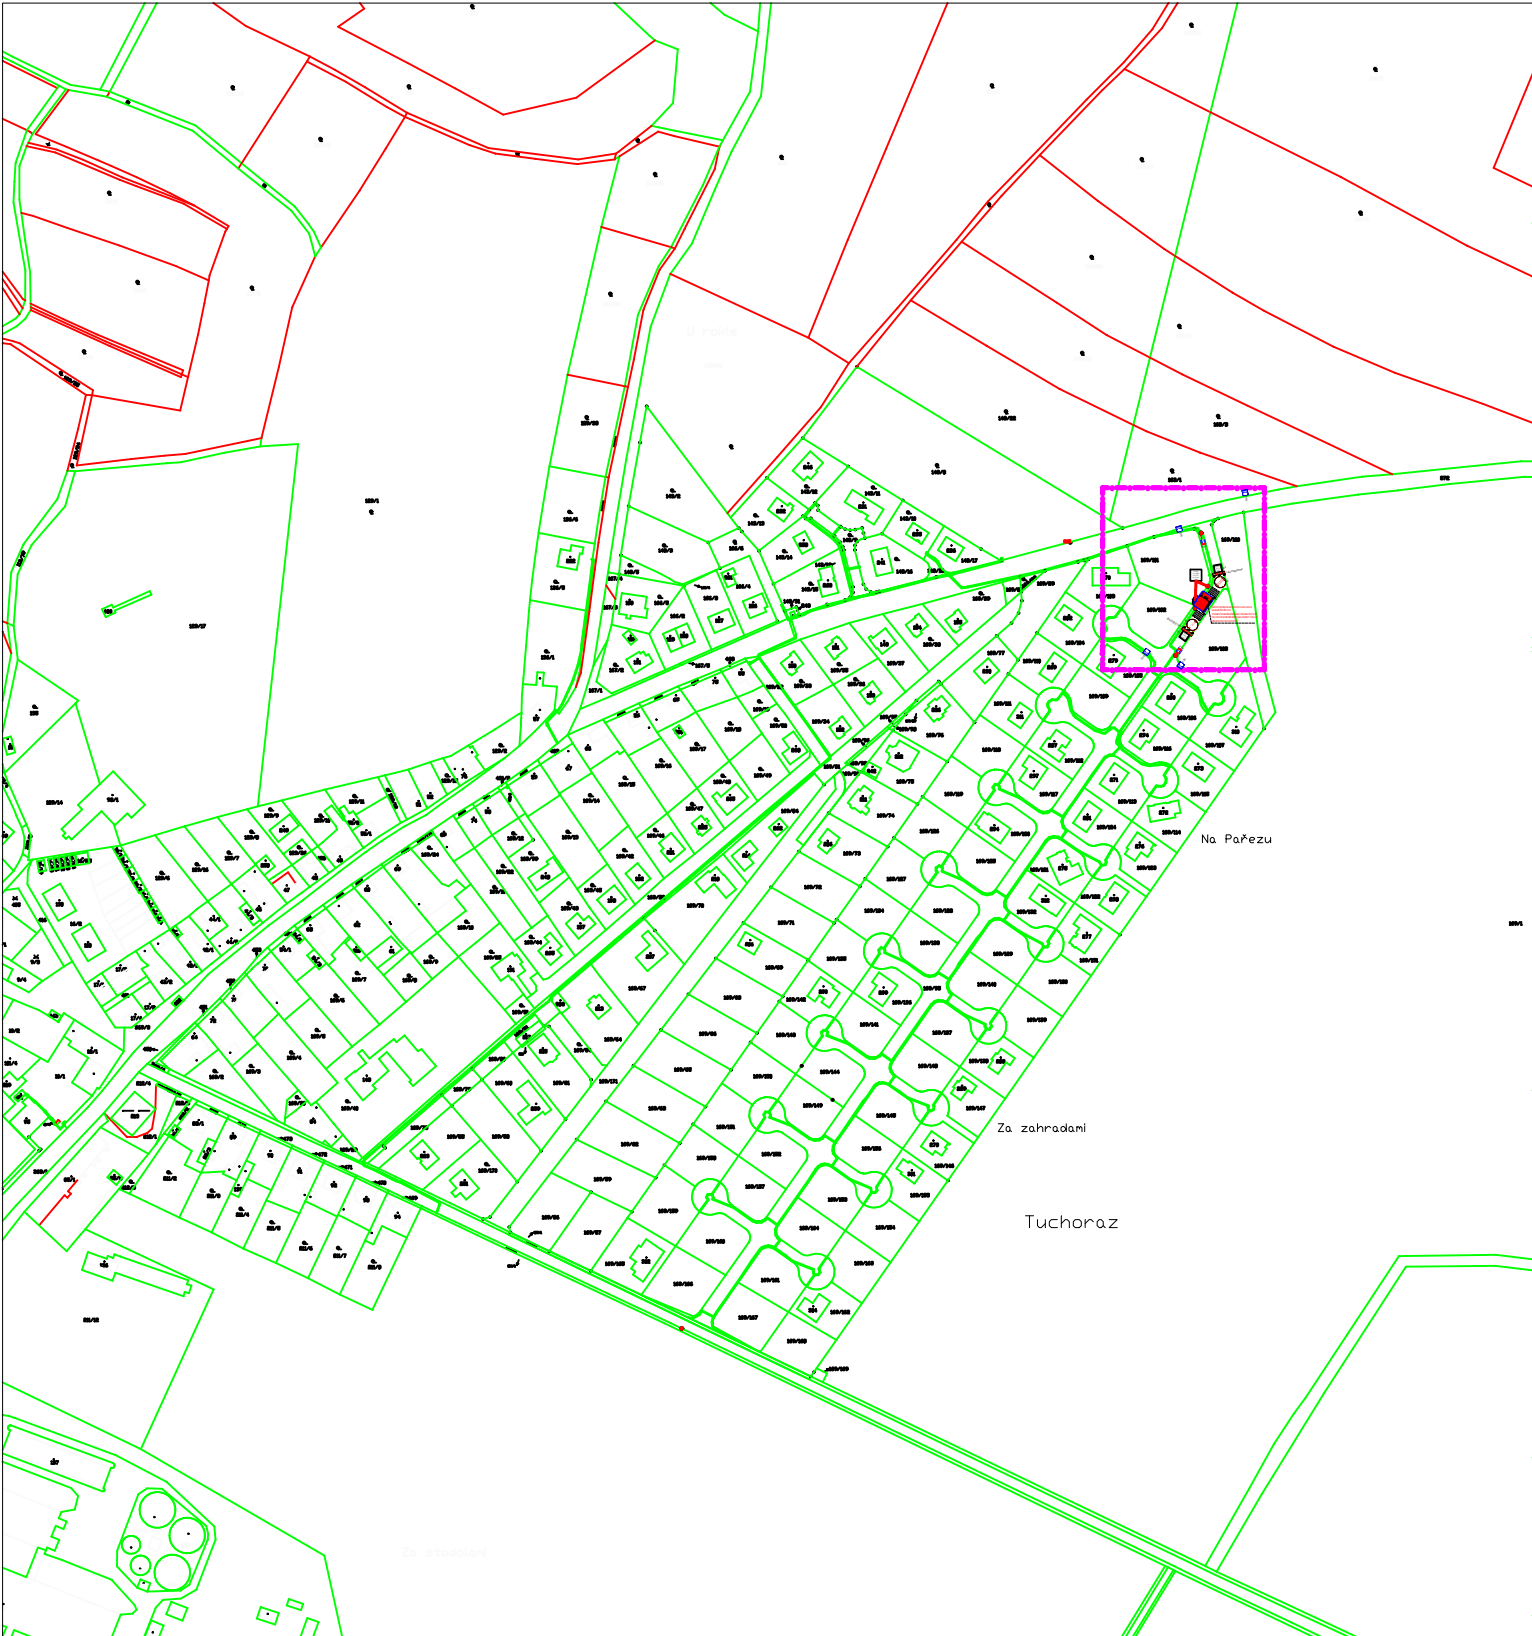

Dopravní inspektorát, Policie ČR KŘP Stč. kraje, územní odbor Kolín, jako příslušný orgán Policie České republiky podle § 25 odst. 1) zák. č. 13/1997 Sb., o pozemních komunikacích ve znění pozdějších předpisů, ve své územní působnosti,

souhlasí

se zvláštním užíváním pozemní komunikace citovanému v § 25 odst. 6 písm. c) bod 3, zák. č. 13/1997 Sb., o pozemních komunikacích, o které bylo požádáno.

Dopravní inspektorát, Policie ČR KŘP Stč. kraje, územní odbor Kolín, jako příslušný orgán Policie České republiky podle § 77 odst. 2 písm. b) zák. č. 361/2000 Sb., o provozu na pozemních komunikacích a o některých změnách

nemá námitek

k předložené přechodné úpravě provozu na pozemní komunikaci.

p.č. 168/101 k.ú. Tucharaz		VYPRACOVAL: Ing. Aleš Novotný	ZODPOVĚDNÝ PROJEKTANT: Ing. Jan Zaoral, ČKAIT 0008549			
HIP: Ing. Aleš Novotný						
STAVEBNÍK: MAHOON development s.r.o.				STUPEŇ PROJEKTU: DSP	Č. PARÉ:	
AKCE: Novostavba RD - Tucharaz				DATUM: 03/2025	1	2 3
				MĚŘITKO:	4	5 6
ČÁST: Situační výkresy				ČÁST: C	7	8 9
PODČÁST:				PODČÁST: C		
PŘÍLOHA: Návrh DIO				Č.PŘÍLOHY: C.4.1		